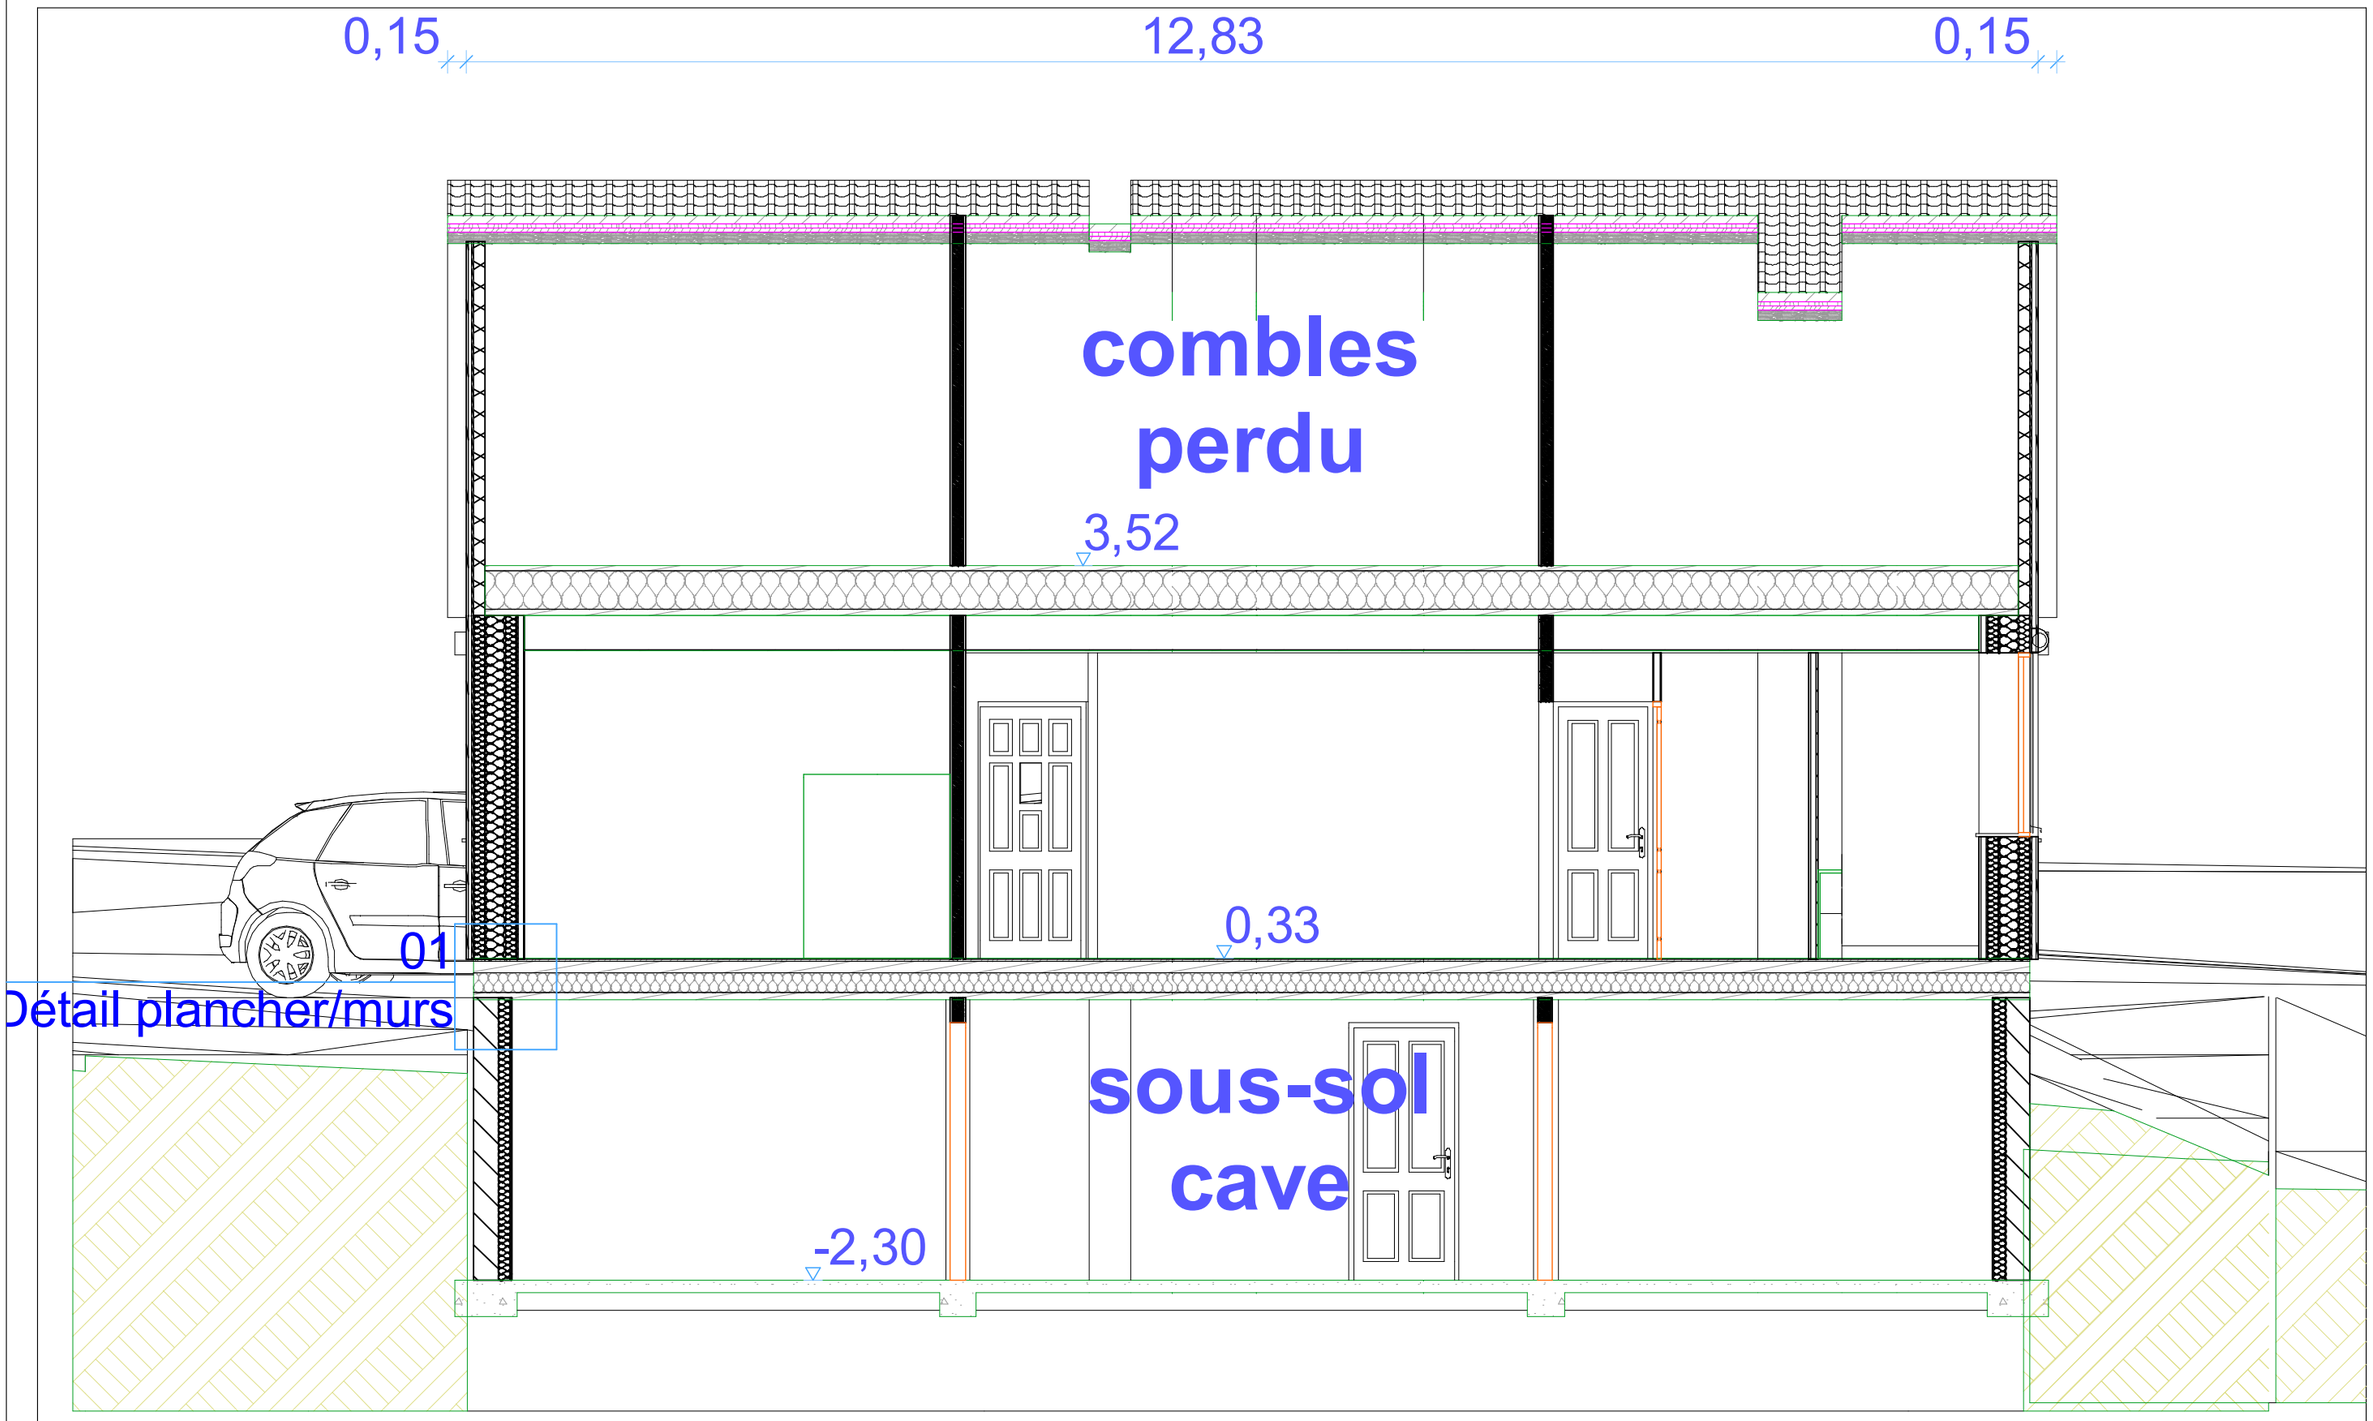

AA

Coupe AA

4	Maison Passive Jérôme PERRIN Phase: Etude PHPP
	Coupes 1:50