


alt. stationnement 276.47
 alt. fond de forme 274.07
 alt. fond de fouille 273.87

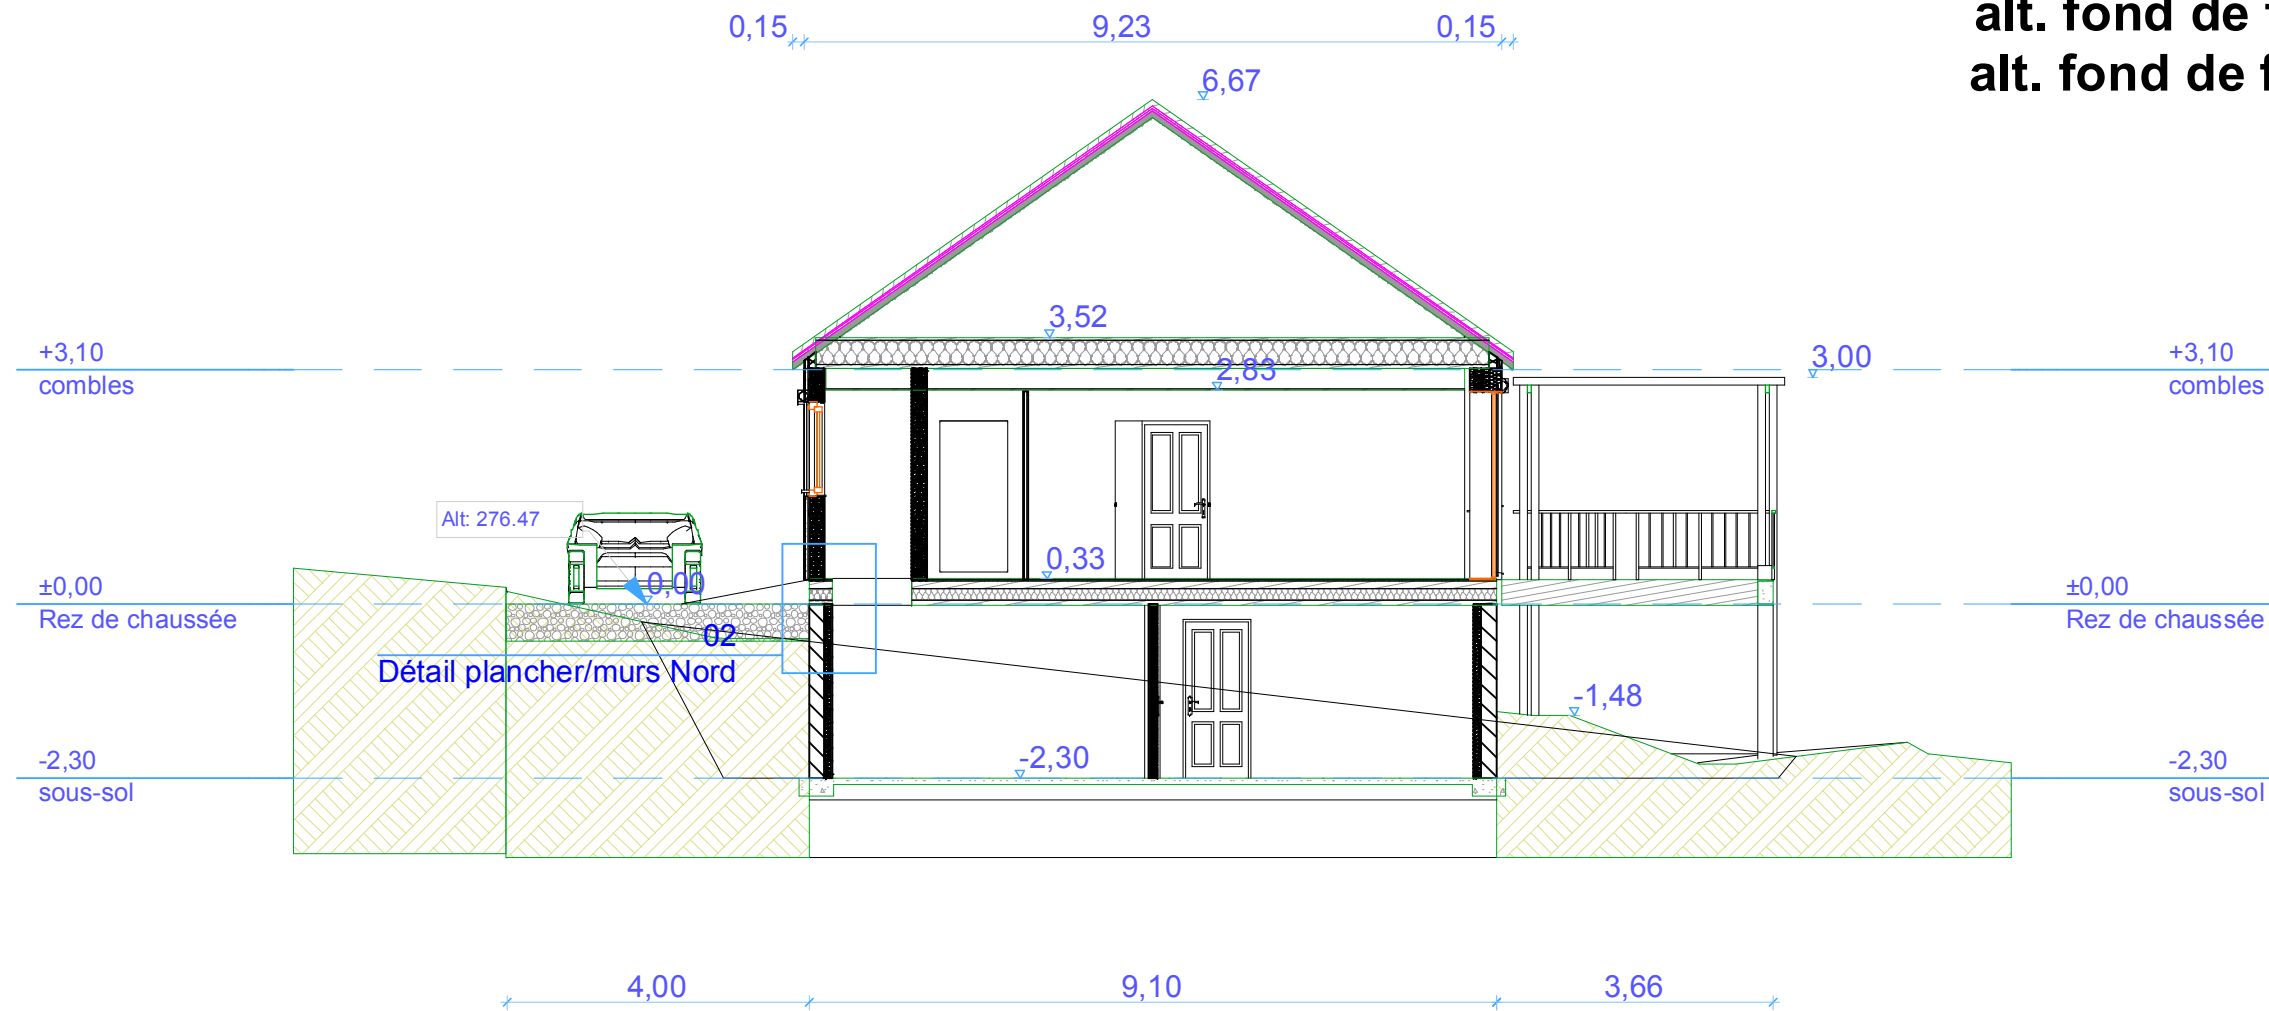

BB

Coupe BB

.8	Maison Passive Jérôme PERRIN Phase: Etude PHPP
	Coupe BB

1:100